

ΕΦΗΜΕΡΙΣ ΤΗΣ ΚΥΒΕΡΝΗΣΕΩΣ
ΤΗΣ ΕΛΛΗΝΙΚΗΣ ΔΗΜΟΚΡΑΤΙΑΣ

ΑΘΗΝΑ 4 ΦΕΒΡΟΥΑΡΙΟΥ 1992	ΤΕΥΧΟΣ ΤΕΤΑΡΤΟ	ΑΡΙΘΜΟΣ ΦΥΛΛΟΥ 88

ΠΕΡΙΕΧΟΜΕΝΑ

ΑΠΑΛΛΟΤΡΙΩΣΕΙΣ

ΑΠΟΦΑΣΕΙΣ

ΑΝΑΚΟΙΝΩΣΕΙΣ

ΠΟΛΕΟΔΟΜΙΑ

ΑΠΟΦΑΣΕΙΣ

ΔΙΟΡΘΩΣΕΙΣ ΣΦΑΛΜΑΤΩΝ

ΑΠΑΛΛΟΤΡΙΩΣΕΙΣ

ΑΠΟΦΑΣΕΙΣ

Αριθ. 1110510/8154/0010 (1)

Μερική ανάκληση της αναγκαστικής απαλλοτρίωσης που κηρύχθηκε με την Α. 25631/7836/7.10.72 (ΦΕΚ 282/23.10.72 τ.Δ) κοινή υπουργική απόφαση.

ΟΙ ΥΠΟΥΡΓΟΙ
ΕΘΝΙΚΗΣ ΟΙΚΟΝΟΜΙΑΣ ΚΑΙ ΟΙΚΟΝΟΜΙΚΩΝ

Έχοντας υπόψη:

1. Τις διατάξεις του άρθρου 12 του Ν.Δ. 797/1971 «περί αναγκαστικών απαλλοτριώσεων».

2. Την Α.25631/7836/7.10.72 (ΦΕΚ 282/23.10.72 τ.Δ'), κοινή υπουργική απόφαση σχετικά με την κήρυξη αναγκαστικής απαλλοτρίωσης για τη δημιουργία «CAMPING» στην περιοχή «ΒΡΩΜΟΝΕΡΙ» Γαργαλιάνων Νομού Μεσσηνίας.

3. Το αριθ. 58895/Φ.127/9/9.7.91 έγγραφο του Ταμείου Παρακαταθηκών και Δανείων από το οποίο προκύπτει, ότι η παρακατατεθείσα αποζημίωση για το αριθ. 25 ακίνητο, έχει εισπραχθεί από τους δικαιούχους.

4. Τις υποβληθείσες υπεύθυνες δηλώσεις των πρώην ιδιοκτητών, ότι επιθυμούν την ανάκληση της απαλλοτρίωσης ως προς το αριθ. 25 ακίνητο.

5. Την Υ.1489/1076692/1224/0006Α'/23.8.91 (ΦΕΚ 692/26.8.91 τ.Β') κοινή απόφαση του Πρωθυπουργού και του Υπουργού Οικονομικών σχετικά με την ανάθεση αρμοδιοτήτων στον Υφυπουργό Οικονομικών.

6. Το Π.Δ. 417/91 (ΦΕΚ 153/Α/17.10.91) «περί κατάργησης του Υπουργείου Τουρισμού και μεταφοράς των αρμοδιοτήτων και του Προσωπικού του στο Υπουργείο Εθνικής Οικονομίας, αποφασίζουμε:

Ανακαλούμε μερικά την αναγκαστική απαλλοτρίωση που κηρύχθηκε με την Α.25631/7836/7.10.72 (ΦΕΚ 282/23.10.72 τ.Δ'), κοινή υπουργική απόφαση, για τη δημιουργία «CAMPING» στην περιοχή «ΒΡΩΜΟΝΕΡΙ» Γαργαλιάνων Νομού Μεσσηνίας, ως προς το αριθ. 25 ακίνητο, συνολικού εμβαδού 6.700 μ^2 το οποίο φαίνεται στο με κλίμακα 1:500 αριθ. 844/10/38911/24.1.80 κτηματολογικό διάγραμμα του Ελληνικού Οργανισμού Τουρισμού, που έχει θεωρηθεί από τον Διευθυντή του Οργανισμού αυτού Σ. Ντεγιάννη στις 26.1.80 και στον από 23.1.80 αντίστοιχο πίνακα, γιατί η έκταση αυτή δεν πρόκειται να χρησιμοποιηθεί για το σκοπό που απαλλοτριώθηκε.

Η κυριότητα της έκτασης θα αναχτηθεί από τους κατά των οποίων η απαλλοτρίωση ιδιοκτήτες με τη μεταγραφή στα οικεία βιβλία μεταγραφών της απόφασης αυτής, συνοδευόμενης από πράξη εξόφλησης ολόκληρης της αποζημίωσης που έχουν εισπράξει για το αριθ. 25 ακίνητο.

Η εισπραχθείσα αποζημίωση πρέπει να επιστραφεί στον Ε.Ο.Τ. μέσα σε έξι μήνες από την κοινοποίηση της απόφασης αυτής στους ενδιαφερομένους.

Η απόφαση αυτή να δημοσιευθεί στην Εφημερίδα της Κυβερνήσεως.

Αθήνα, 15 Ιανουαρίου 1992

ΟΙ ΥΠΟΥΡΓΟΙ

ΕΘΝ. ΟΙΚΟΝΟΜΙΑΣ	ΥΦΥΠΟΥΡΓΟΣ ΟΙΚΟΝΟΜΙΚΩΝ
ΕΥΘ. ΧΡΙΣΤΟΔΟΥΛΟΥ	Κ. ΓΙΑΤΡΑΚΟΣ

ΑΝΑΚΟΙΝΩΣΕΙΣ

(2)

Παρακατάθεση αποζημίωσης λόγω απαλλοτρίωσης ακινήτων στο Δήμο Χίου.

Ο ΔΗΜΑΡΧΟΣ ΧΙΟΥ

Με το 12999/6.12.91 Γραμμάτιο Συστάσεως Παρακαταθήκης του Ταμείου Παρακαταθηκών και Δανείων (Γραφείο Παρακαταθηκών Χίου) παρακατέθηκαν από τον υπόχρεο Δήμο Χίου υπέρ των εικαζομένων δικαιούχων απαλλοτριώσεως για την εφαρμογή του Σχεδίου πόλεως που εγκρίθηκε με το διάταγμα της 16.3.1936 (ΦΕΚ 115/23.3.1934) και τροποποιήθηκε με το διάταγμα της 3.9.1936 (ΦΕΚ 400), που προβλέπει στην περιοχή της οδού Λάδης του Δήμου Χίου και γύρω από το «Φρούριο» της πόλης Χίου, περιοχή πρασίνου.

Προς εφαρμογήν του Σχεδίου αυτού εκδόθηκε η 2/1987 «Πράξη αναλογισμού αποζημίωσης» στο Τμήμα Πολεοδομίας και Πολεοδομικών Εφαρμογών Ν. Χίου, που επικυρώθηκε με την 4464/87 της 20.9.1988 απόφαση Νομάρχη Χίου και κατόπιν προσφυγής των ενδιαφερομένων με την 27186/723/20.3.1989 απόφαση Γ.Γ. ΥΠΕΧΩΔΕ. Μετά την έκδοση της 48/75/8/1990 απόφασης του Μονομελούς Πρωτοδικείου Χίου (διαδικασία Προσωρινού Προσδιορισμού Αποζημιώσεως από Αναγκαστική Απαλλοτρίωση) παρακατέθηκαν τα αναλογούντα για τις κάτωθι ιδιοκτησίες και ιδιοκτήτες, σύμφωνα με την άνω απόφαση ποσά δηλ. α) για την με αριθ. 1 τοπο. διαγράμματος ιδιοκτησία Μαρίας Βογιατζή δρχ. 35.000 β) Για την με αριθ. 2 τοπογραφικού διαγράμματος φερομένη ως ιδιοκτησία των Μαρίας Βογιατζή, Ιωάννη Βογιατζή και Λεμονιάς Κρεμύδα δρχ. 4.832.430) γ) για την με αριθ. 3 τοπογρ. διαγράμματος ιδιοκτησία Μαρίας συζ. Κων/νου Ποδιά δρχ. 1.024.000 δ) για την με αριθ. 4 τοπογραφικού διαγράμματος φερομένη ως ιδιοκτησία Αικατερίνης Κοχόλα δρχ. 1.318.085 ε) για τη με αριθ. 5 τοπογραφικού διαγράμματος φερομένη ως ιδιοκτησία των Ιωάννη Παπαχρήστου, Βασίλη Μοσχοβάκη και Μαρίας Τζουβελέκα δρχ. 621.000 στ) για τη με αριθ. 6 τοπογραφικού διαγράμματος φερομένη ως ιδιοκτησία Στυλ. Γιαννούλη δρχ. 553.560 ζ) για τη με αριθ. 7 τοπογραφικού διαγράμματος φερομένη ως ιδιοκτησία Στ. Γιαννούλη δρχ. 483.460 η) για τη με αριθ. 6 άλλου τοπογραφικού διαγράμματος φερομένη ως ιδιοκτησία Ερμ. Φιλιππάκη δρχ. 1.124.460 δρχ. και θ) για τη με αριθ. 7 άλλου τοπογρ. διαγράμματος φερομένη ως ιδιοκτησία Λάμπρου Κατσίκη δρχ. 5.470.110.

Άπαντα τα ανωτέρω ακίνητα κείνται επί παρόδου της οδού και της οδού Λάδης (τα δύο τελευταία) της πόλεως Χίου.

Η αποζημίωση αυτή είναι αποδοτέα στους δικαιούχους που θα αναγνωρισθούν σύμφωνα με αυτά που ορίζει ο νόμος 797/71.

Χίος, 23 Δεκεμβρίου 1991

Ο Δήμαρχος
ΓΙΑΝΝΗΣ ΜΠΟΥΜΠΑΡΗΣ

ΠΟΛΕΟΔΟΜΙΑ

ΑΠΟΦΑΣΕΙΣ

Αριθ. 7865 (3)

Διόρθωση σφάλματος στην 4964/ΕΠΑ 821/12.12.89 απόφαση Νομάρχη Ευβοίας.

Ο ΝΟΜΑΡΧΗΣ ΕΥΒΟΙΑΣ

Έχοντας υπόψη:

1. Την υπ' αριθ. 4.964/ΕΠΑ 821/12.12.89 απόφαση Νομάρχη για την οριοθέτηση του οικισμού «Δροσιά» της Κοινότητας Κριεζών που δημοσιεύθηκε στο ΦΕΚ 39Δ/30.1.90.

2. Τον χάρτη Π-1.1, σε κλίμακα 1:5.000 που συνοδεύει την παρακάτω απόφαση και που δημοσιεύθηκε στο προαναφερόμενο ΦΕΚ.

3. Το γεγονός ότι από νεώτερο λεπτομερή έλεγχο σε ότι αφορά την εφαρμογή των αποφάσεων της 4ης γνωμοδότησης του 11ου Πρακτικού του ΣΧΟΠ στον προς δημοσίευση χάρτη Π-1.1.


4. Το υπ' αριθ. 2872/9.10.91 έγγραφο Δασαρχείου Αλιβερίου, αποφασίζουμε:


Την αντικατάσταση του χάρτη Π-1.1. σε κλίμακα 1:5.000 που έχει θεωρηθεί από τον Προϊστάμενο ΤΠ και ΠΕ Νομού Ευβοίας την 12.12.89 με τον χάρτη Π-1.1. σε κλίμακα 1:5.000 που έχει θεωρηθεί από τον Προϊστάμενο ΤΠ και ΠΕ Νομού Ευβοίας την 17.12.91 όπου φαίνεται η σωστή θέση των σημείων 19 και 20 του τμήματος Β' (ΖΑΠΑΝΤΙ) του οικισμού «Δροσιά» της Κοινότητας Κριεζών.

Η απόφαση αυτή να δημοσιευθεί στην Εφημερίδα της Κυβερνήσεως.

Χαλκίδα, 17 Δεκεμβρίου 1991

Ο Νομάρχης
ΛΑΖΑΡΟΣ ΚΥΡΙΖΟΓΛΟΥ

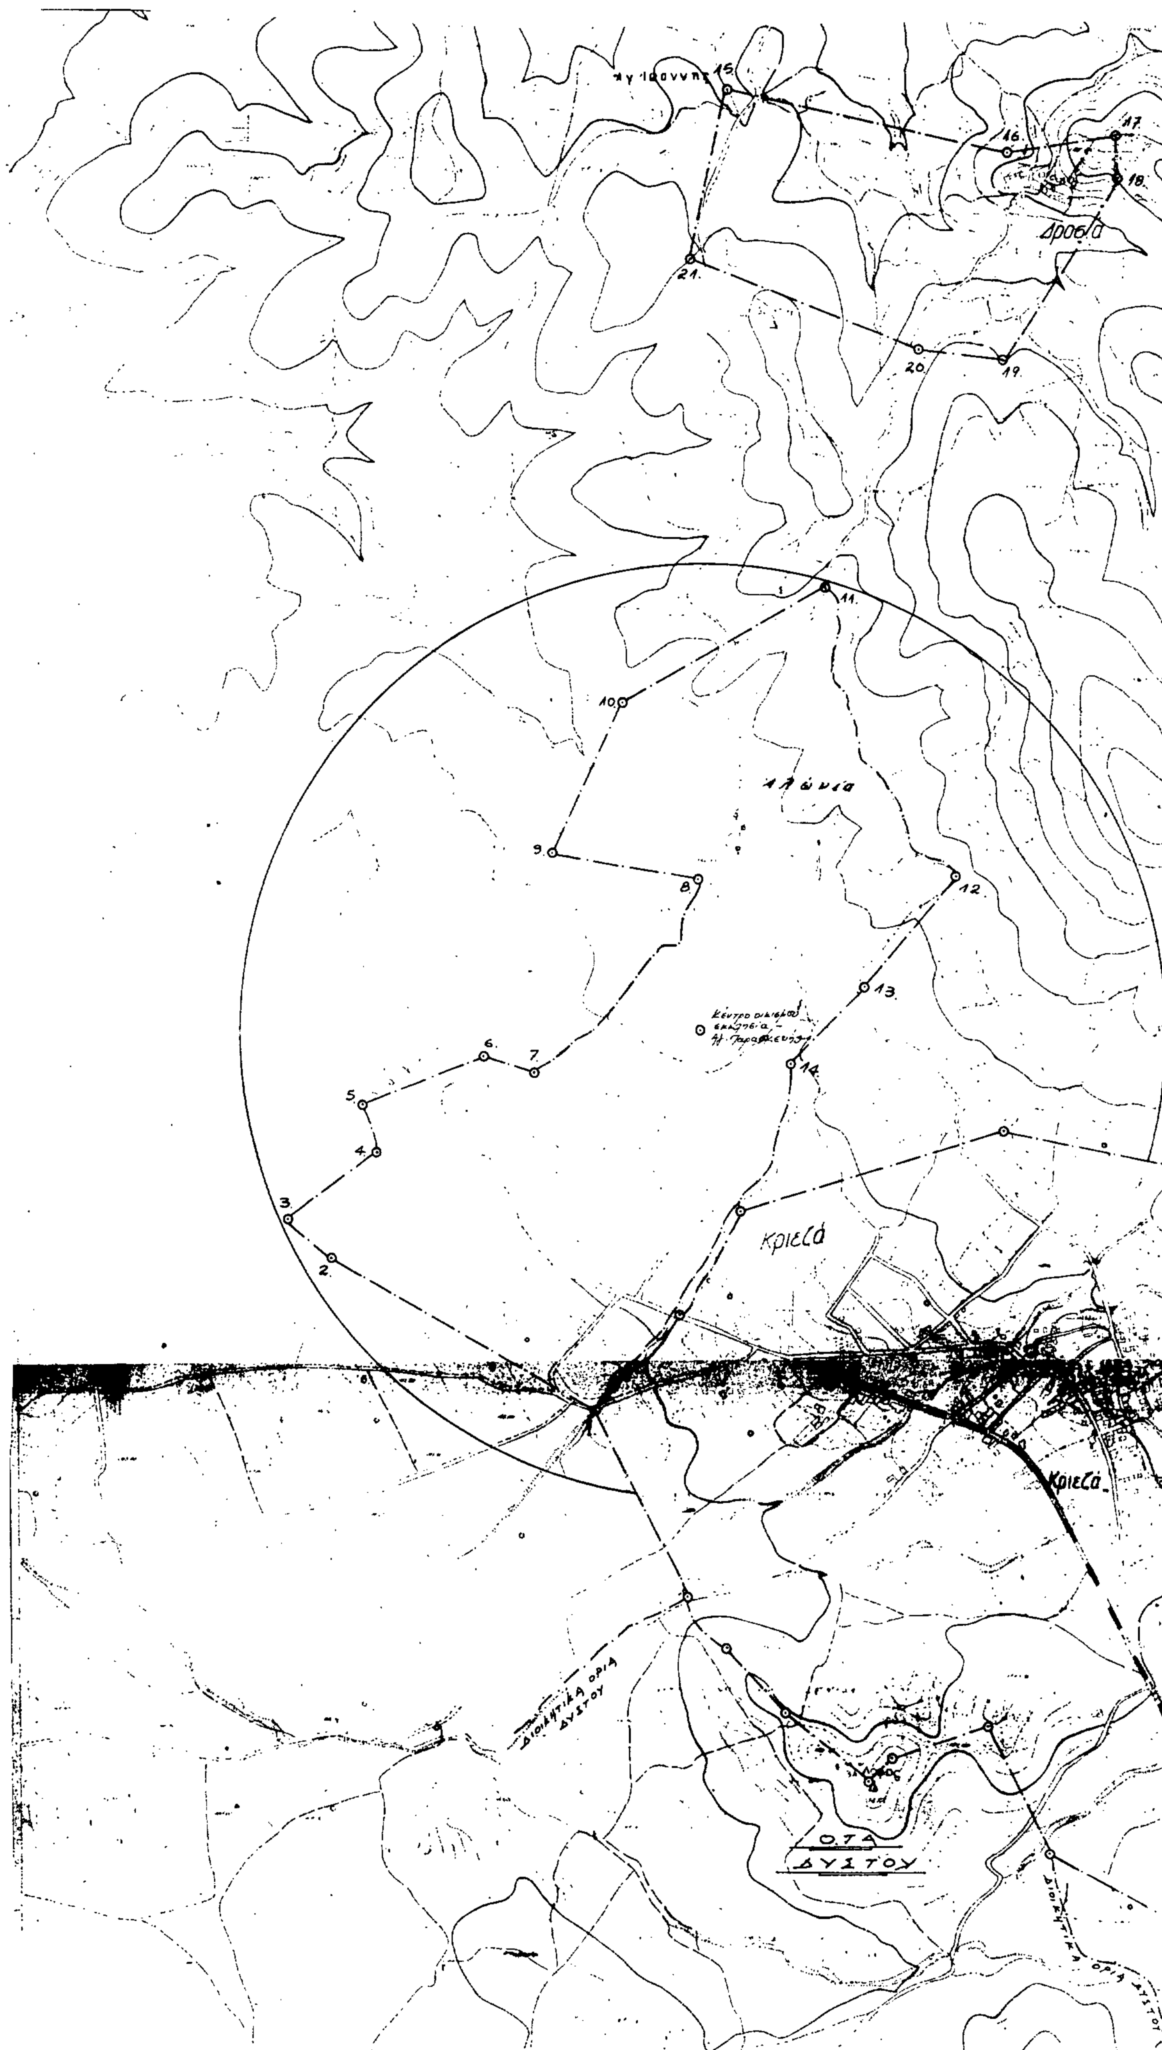
15.
16.
17.
18.
Δροσιά
21.
20.
19.
11.
10.
Αλώνια
9.
8.
12.
13.
14.
6.
7.
5.
4.
3.
2.
Κριεζά
Κριεζά
ΔΙΟΙΚΗΤΙΚΑ ΟΡΙΑ ΔΥΣΤΟΥ
ΟΤΑ
ΔΥΣΤΟΥ
ΔΙΟΙΚΗΤΙΚΑ ΟΡΙΑ ΔΥΣΤΟΥ

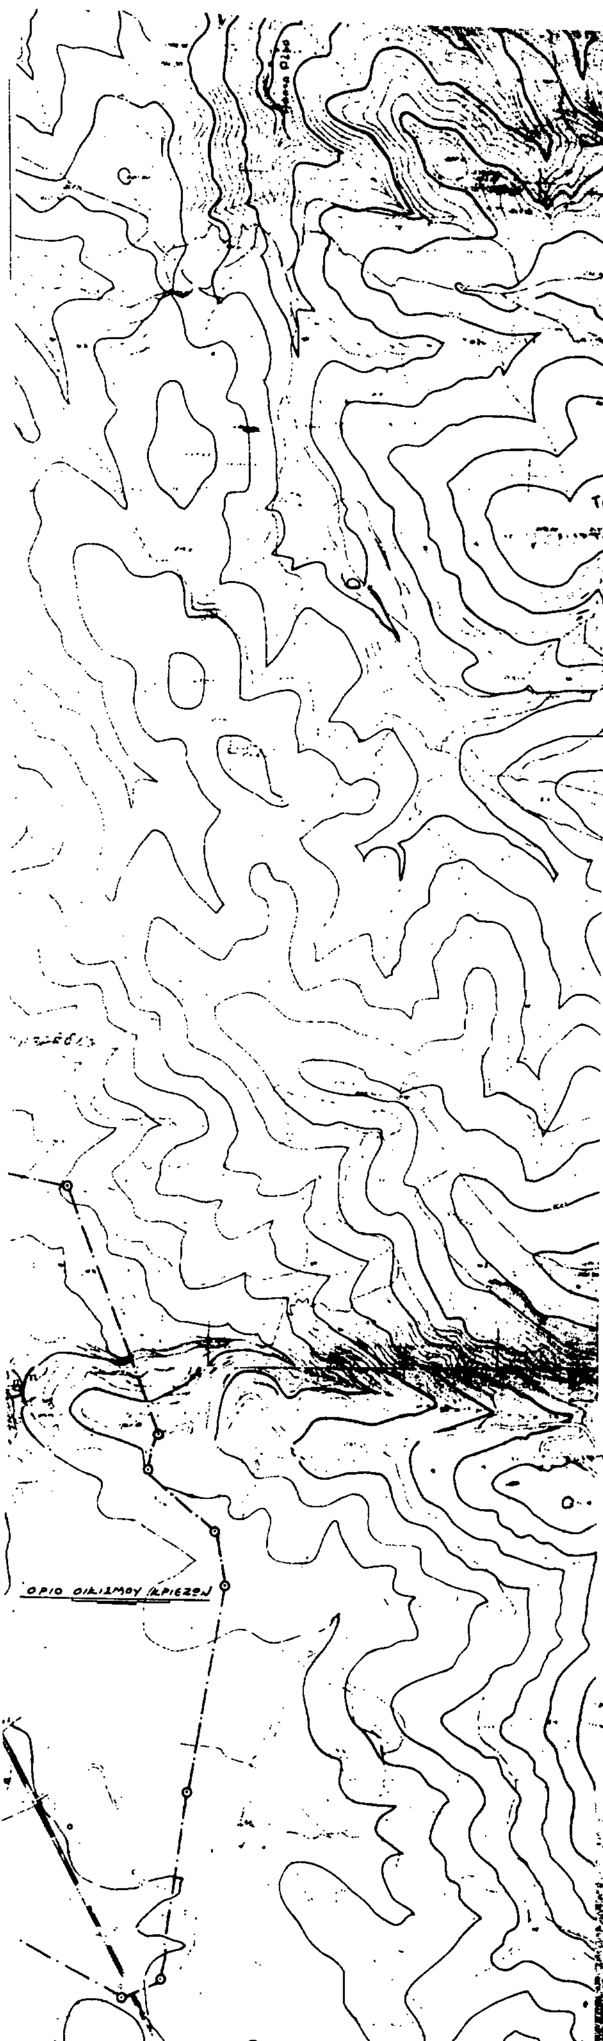

ΝΟΜΟΣ ΕΥΒΟΙΑΣ
Οικισμος: Δροσιά.

ΥΠΟΜΝΗΜΑ

Οριο ΟΤΑ

Οριο οικισμου

1.2.3 Ονομασιες

ΟΡΙΟ ΟΙΚΙΣΜΟΥ "ΔΡΟΣΙΑΣ" - ΚΡΙΕΖΩΝ

ΤΜΗΜΑ Α'

1. Θέση "Βρυσάκι", κέντρο διασταύρωσης οδών και ποταμού.
2. Διασταύρωση αγροτικών δρόμων στη θέση "Πατητήρια".
3. Β.Δ. γωνία αποθήκης Παναγιώτη Ιωάννου.
4. Β.Δ. γωνία οικίας Ιωάννη Τόγια.
5. Β.Δ. γωνία ιδιοκτησίας Νικόλαου Ψρότη.
6. Β.Α. γωνία αποθήκης Βασίλη Τσίκου.
7. Β.Α. γωνία οικίας Γιώργου Πέππα.
8. Ν.Α. γωνία οικίας Μαρίας Λάλου.
(Από το σημείο 7. έως το σημείο 8 το όριο ακολουθεί τον αγροτικό δρόμο).
9. Β.Δ. γωνία ιδιοκτησίας Μάρκου.
10. Β.Δ. γωνία οικίας Κων-νου Μανιάτη.
11. Διασταύρωση δρόμου προς "Ζαπάντι" με αγροτικό δρόμο προς στη θέση "Καλόμπερδη".
12. Ν.Α. γωνία αποθήκης Δημήτρη Φρυγανιώτη.
(Από το σημείο 11. στο σημείο 12. το όριο ακολουθεί τον αγροτικό δρόμο).
13. Ν.Α. γωνία σταύλου Νικόλαου Κουντούρη.
14. Ν.Α. γωνία κτήματος Κων-νου Πάντζαλη του Ιωάννου.
(Απο το σημείο 14. το όριο ακολουθεί το ρέμα μέχρι το σημείο 1. σε απόσταση 10μ. από την όχθη προς το μέρος του οικισμού "Δροσιά").

ΤΜΗΜΑ Β'

15. Εκκλησία Αγ. Ιωάννου Θεολόγου.
16. Β.Δ. γωνία κτήματος Κουντούρη Δημήτριου.
17. Β.Δ. γωνία κτήματος Νικολάου Ρουμελιώτη.
18. Ν.Α. γωνία κτήματος Φρυγανιώτη Μαρίας.
19. Ν.Α. γωνία κτήματος Παπουτσή Χρυσάνθης.
20. Νότια πλευρά κτήματος Νικόλαου Κουντούρη πλησίον ερειπωμένης οικίας Ιωάννου Παναγιώτη.
21. Ν.Δ. γωνία κτήματος Καρόλη Γεώργιου.

ΣΗΜΕΙΩΣΗ:
Εκτός του αριθμημένου ορίου του οικισμού "Δροσιάς" της κοινότητας Κριεζών και μέσα στο όριο του κύκλου με ακτίνα 800μ. από το κέντρο του οικισμού που είναι η εκκλησία της Αγ. Παρασκευής, θα χορηγούνται οικοδομικές άδειες σύμφωνα με το από 24-4-85 Π.Δ. (Φ.Ε.Κ. 181Δ'/3-5-85) μετά από γνωμοδότηση του Δασαρχείου της περιοχής για την κάθε περίπτωση ξεχωριστά.

ΝΟΜΑΡΧΙΑ ΕΥΒΟΙΑΣ
των διορθώσεων σφάλματος της 4964/εγκ 821/12-12-1984 απόφασης Νομάρχη για τα όρια του οικισμού "Δροσιάς"-Κριεζών
Αριθμός απόφασης: 7865
Ημερομηνία: 17-12-1991
Ο ΠΡΟΙΣΤΑΜΕΝΟΣ



Γεώργιος Βρανιώτης
Πολ. Μηχ. με Α' βαθμό.

ΟΡΙΟΘΕΤΗΣΗ ΟΙΚΙΣΜΟΥ

Αριθμος σχεδιου	Π-1.1
ΚΛ. 1:5.000	
Συνταξη: Μ. ΑΣΗΜΙΑΚΗ	Ελεγχος:
Ημερ.	



Υπουργειο Χωροταξιας Οικισμου και Περιβαλλοντος
ΔΙΕΥΘΥΝΣΗ ΧΩΡΟΤΑΞΙΑΣ

Αριθ. ΔΠ/ΠΜ/64936/2266 (4)

Τροποποίηση του Ρυμοτομικού Σχεδίου του Δήμου Συκεών Ν. Θεσ/νίκης στο Ο.Τ. (61) που περικλείεται από τους δρόμους Βαλτετσίου, Πόντου, Καλπακίου, Πηλίου.

Ο ΝΟΜΑΡΧΗΣ ΘΕΣΣΑΛΟΝΙΚΗΣ

Έχοντας υπόψη:

1. Τις διατάξεις του Ν.Δ/τος της 17ης Ιουλίου 1923, όπως μεταγενέστερα τροποποιήθηκαν και συμπληρώθηκαν και ειδικότερα τα άρθρα 3 και 70.

2. Τις διατάξεις του Α.Ν. 314/1968 (ΦΕΚ 47/Α) όπως τροποποιήθηκαν και συμπληρώθηκαν με το υπ' αριθ. 1018/71 Ν.Δ/γμα (ΦΕΚ 220Α') και με την παρ. 3 του άρθρου 34 του Ν.1577/85 (ΦΕΚ 210/Α).

3. Τις διατάξεις του υπ' αρ. 183/1986 Π.Δ/τος (ΦΕΚ 70/Α) και ειδικότερα το άρθρο 1 (παρ. 1).

4. Την υπ' αρ. 215/87 και 369/90 αποφάσεις του Δ.Σ. Συκεών.

5. Την υπ' αριθμ. 778 πράξη της 39ης/15.10.1991 γνωμοδότηση του ΣΧΟΠ Ν. Θεσ/νίκης, αποφασίζουμε:

Άρθρο 1

1. Εγκρίνεται η τροποποίηση του Ρυμοτομικού σχεδίου του Δήμου Συκεών στο Ο.Τ. (61) που περικλείεται από τους δρόμους Βαλτετσίου, Πόντου, Καλπακίου, Πηλίου με:

α. Την κατάργηση του προκηπίου πλάτους (3) μέτρων επί της οδού Πηλίου.

β. Την διάνοιξη πεζόδρομου πλάτους (5), μέτρων μέχρι τα όρια της ιδιοκτησίας (4) όπως αυτή προκύπτει από την 4310/79 πράξη τακτοποίησης.

γ. Την δημιουργία στοάς (σύμφωνα με τις ισχύουσες διατάξεις του ΓΟΚ) σε συνέχεια του πεζόδρομου μεταξύ των ιδιοκτησιών (5) και (12), πλάτους (5) μέτρων, ο χώρος της οποίας θα τεθεί σε κοινή χρήση, καθώς επίσης και η συνέχεια του προκηπίου επί της οδού Καλπακίου.

2. Την επιβολή προκηπίου πλάτους (2) μέτρων στην πλευρά των ιδιοκτησιών (6), (7), (3) και (4), όπως αυτή φαίνεται στο τοπογραφικό διάγραμμα 1:500, που θεωρήθηκε από τον Δ/ντή Πολεοδομίας Θεσ/νίκης, και που συνοδεύει την απόφαση αυτή.

Άρθρο 2

1. Η παρούσα να δημοσιευθεί στην Εφημερίδα της Κυβερνήσεως (άρθρο 1 του Ν.Δ. 1018/71).


2. Η ισχύς της αρχίζει από τη δημοσίευσή της στην Εφημερίδα της Κυβερνήσεως.

Θεσσαλονίκη, 27 Νοεμβρίου 1991

Ο Νομάρχης κ.α.α.
Ν. ΠΑΡΙΤΣΗΣ

ΝΟΜΑΡΧΙΑ ΘΕΣΣΑΛΟΝΙΚΗΣ
ΔΗΜΟΣ ΣΥΚΕΩΝ
ΣΥΝ/ΣΜΟΣ ΡΟΔΟΧΩΡΙΟΥ

ΤΡΟΠΟΠΟΙΗΣΗ ΕΓΚΕΚΡΙΜΕΝΟΥ Ρ.Σ. ΣΤΟ Ο.Τ. 61

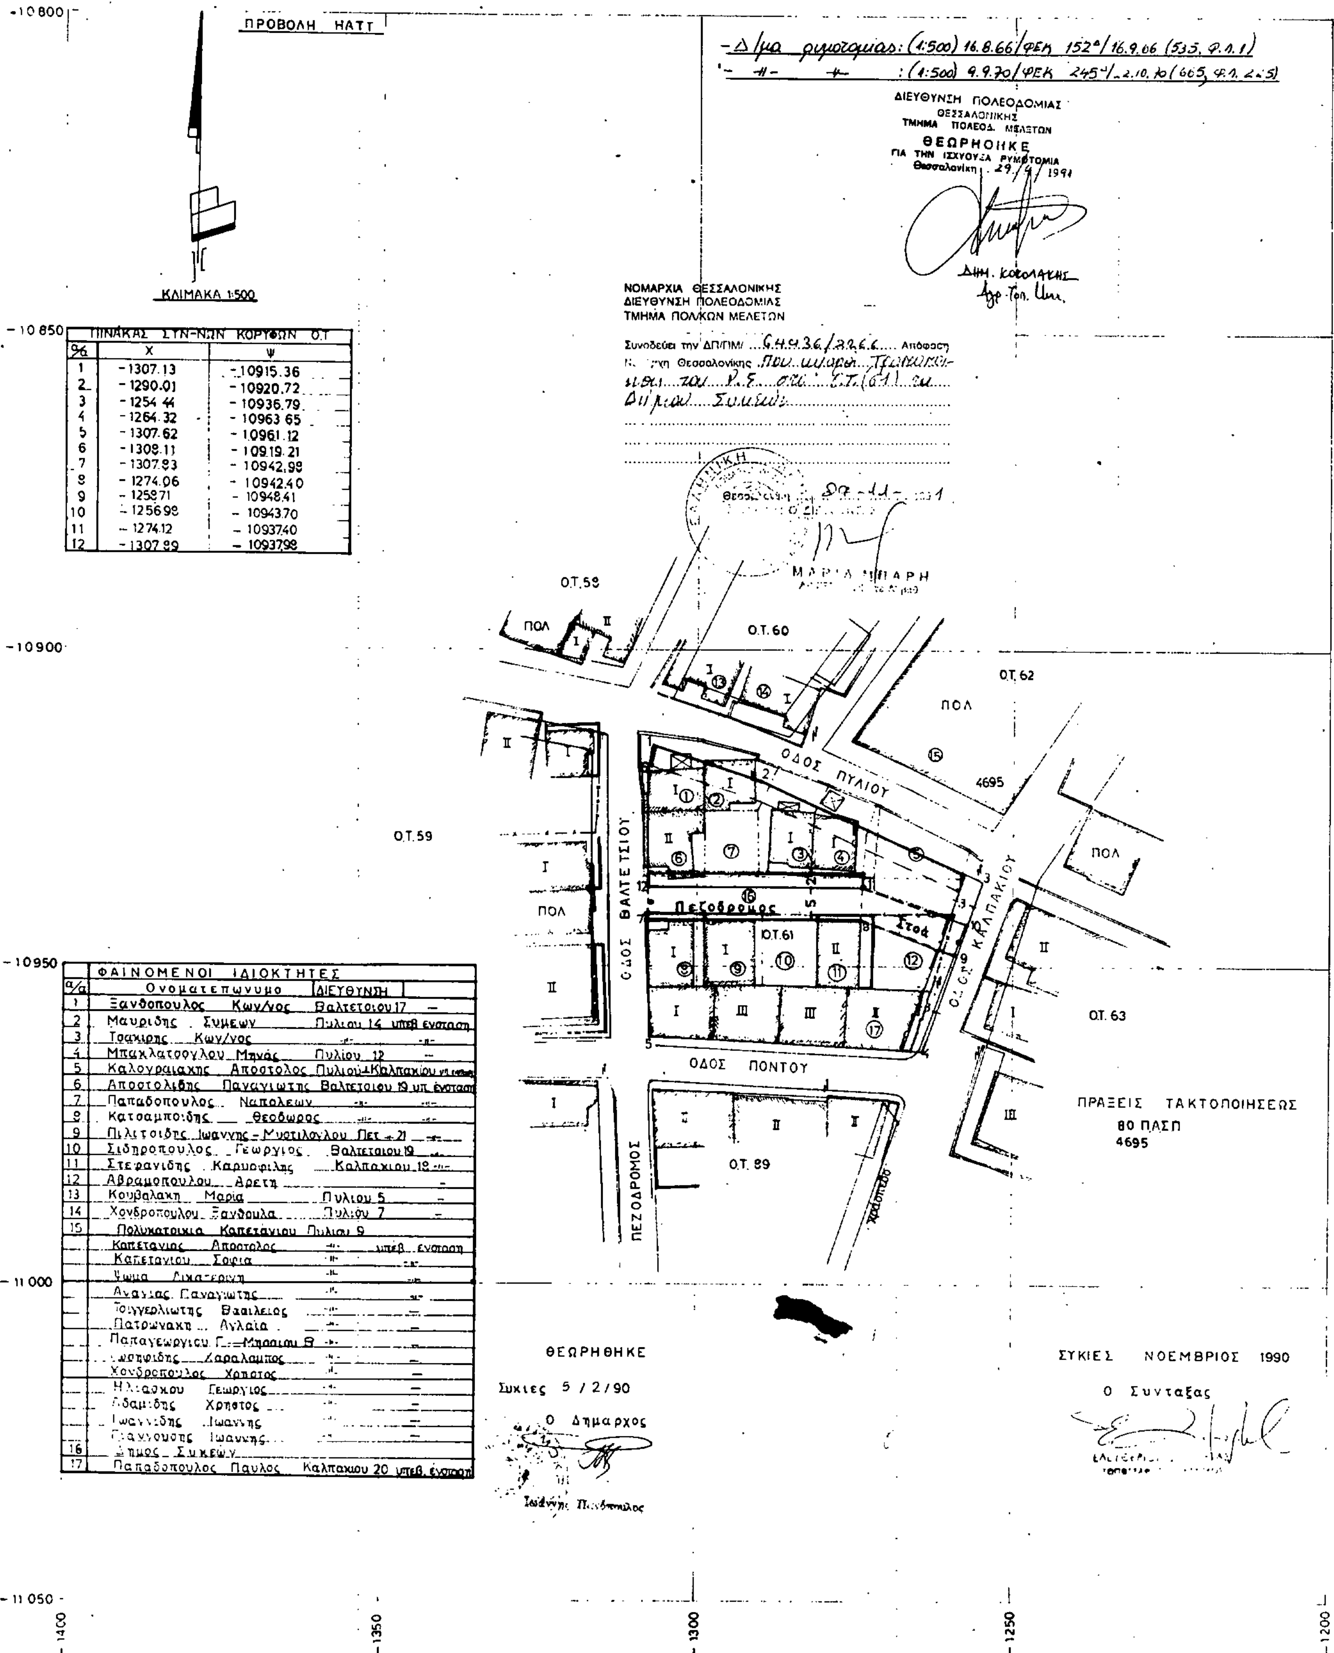

ΠΙΝΑΚΑΣ ΣΥΝ-ΝΩΝ ΚΟΡΥΦΩΝ Ο.Τ.

α/α	Χ	Ψ
1	-1307.13	-10915.36
2	-1290.01	-10920.72
3	-1254.44	-10936.79
4	-1264.32	-10963.65
5	-1307.62	-10961.12
6	-1308.11	-10919.21
7	-1307.83	-10942.98
8	-1274.06	-10942.40
9	-1258.71	-10948.41
10	-1256.98	-10943.70
11	-1274.12	-10937.40
12	-1307.99	-10937.98

ΦΑΙΝΟΜΕΝΟΙ ΙΔΙΟΚΤΗΤΕΣ

α/α	Ονοματεπώνυμο	ΔΙΕΥΘΥΝΣΗ	
1	Ξανθόπουλος Κων/νος	Βαλτετσίου 17	—
2	Μαυρίδης Συμεών	Πυλίου 14	υπέβ. ένσταση
3	Τσακίρης Κων/νος	-"-	-"-
4	Μπακλατσόγλου Μηνάς	Πυλίου 12	—
5	Καλογραιάκης Απόστολος	Πυλίου+Καλπακίου	υπ. ένσταση
6	Αποστολίδης Παναγιώτης	Βαλτετσίου 19	υπ. ένσταση
7	Παπαδόπουλος Ναπολέων	-"-	-"-
8	Κατσαμποϊδης Θεόδωρος	-"-	-"-
9	Πιλιτσίδης Ιωάννης - Μυστιλόγλου Πετ.	+ 21	-"-
10	Σιδηρόπουλος Γεώργιος	Βαλτετσίου 19	—
11	Στεφανίδης Καρυοφίλης	Καλπακίου 18	-"-
12	Αβραμοπούλου Αρετή		—
13	Κουβαλάκη Μαρία	Πυλίου 5	—
14	Χονδροπούλου Ξανθούλα	Πυλίου 7	—
15	Πολυκατοικία Καπετάνιου	Πυλίου 9	
	Καπετάνιος Απόστολος	-"-	υπέβ. ένσταση
	Καπετανίου Σοφία	-"-	-"-
	Ψωμά Αικατερίνη	-"-	-"-
	Ανανίας Παναγιώτης	-"-	-"-
	Τσιγγερλιώτης Βασίλειος	-"-	—
	Πατρωνάκη Αγλαΐα	-"-	—
	Παπαγεωργίου Γ. - Μπασίου Β.	-"-	—
	Ιωσηφίδης Χαράλαμπος	-"-	—
	Χονδρόπουλος Χρήστος	-"-	—
	Ηλιάσκου Γεώργιος	-"-	—
	Αδαμίδης Χρήστος	-"-	—
	Ιωαννίδης Ιωάννης	-"-	—
	Γιαννούσης Ιωάννης	-"-	—
16	Δήμος Συκεών		
17	Παπαδόπουλος Παύλος	Καλπακίου 20	υπέβ. ένσταση

ΔΙΟΡΘΩΣΕΙΣ ΣΦΑΛΜΑΤΩΝ

(5)

Στο ΦΕΚ 744/Δ/29.10.91 όπου δημοσιεύθηκε το από 30.9.91 Π.Δ/γμα στο τέλος του άρθρου 4 προστίθεται το από παραδρομή παραλειφθέν:

2. Τα ειδικότερα στοιχεία πραγματοποίησης της μεταφοράς συντελεστή δόμησης είναι τα εξής:

Συνολική δομήσιμη επιφάνεια η οποία δύναται να δομηθεί στο ωφελούμενο ακίνητο επιπλέον της επιτρεπομένης βάσει των ισχυόντων στην περιοχή όρων δόμησης 45,19 τ.μ. που αντιστοιχεί σε 27,22 τ.μ. του βαρυνομένου ακινήτου.

3. Τα ειδικότερα στοιχεία των ωφελουμένου ακινήτου μετά την μεταφορά του συντελεστή δόμησης είναι τα εξής:

α. Εμβαδόν οικοπέδου: 209,06 τ.μ.

β. Ποσοστό κάλυψης: 50%

γ. Συντελεστής δόμησης: 1,61

δ. Μέγιστο επιτρεπόμενο ύψος ανεγερθησομένου κτιρίου: δώδεκα μέτρα και ενενήντα εκατοστά (12,90).

ε. Το κτίριο πρέπει να ανεγερθεί εντός του ωφελουμένου ακινήτου σύμφωνα με το διάγραμμα κάλυψης σε κλίμακα 1:100 που θεωρήθηκε από τον Προϊστάμενο της Διεύθυνσης Τοπογραφικών Εφαρμογών με την 72891/1991 πράξη του και που αντίτυπό του σε φωτοσμίκρυνση δημοσιεύεται με το παρόν διάταγμα.

Άρθρο 5

Εγκρίνεται η χορήγηση τίτλου μεταφοράς συντελεστή δόμησης στο όνομα Αγγέλου Κόκλα, Λάμπρου Δαμάσχου, Καλλιόπης Κόκλα και Ευαγγέλου Δαμάσχου για το υπολειπόμενο και μη χρησιμοποιηθέν εμβαδόν 130,72 τ.μ. (από ορόφους).

Άρθρο 6

Η ισχύς του παρόντος διατάγματος αρχίζει από τη δημοσίευσή του στην Εφημερίδα της Κυβερνήσεως.

(Από το ΥΠΕΧΩΔΕ)

ΕΘΝΙΚΟ ΤΥΠΟΓΡΑΦΕΙΟ

Εκδίδει την ΕΦΗΜΕΡΙΔΑ ΤΗΣ ΚΥΒΕΡΝΗΣΕΩΣ από το 1833

Διεύθυνση : Καποδιστρίου 34 Ταχ. Κώδικας: 104 32 TELEX : 22.3211 YPET GR	Οι Υπηρεσίες του **ΕΘΝΙΚΟΥ ΤΥΠΟΓΡΑΦΕΙΟΥ** λειτουργούν καθημερινά από **8.00΄** έως **13.30΄**

ΧΡΗΣΙΜΕΣ ΠΛΗΡΟΦΟΡΙΕΣ

* Πώληση ΦΕΚ όλων των Τευχών Σολωμού 51 τηλ.: 52.39.762
* ΒΙΒΛΙΟΘΗΚΗ: Σολωμού 51 τηλ.: 52.48.188
* Για φωτοαντίγραφα παλαιών τευχών στην οδό Σολωμού 51 τηλ.: 52.48.141
* Τμήμα πληροφόρησης: Για τα δημοσιεύματα των ΦΕΚ Καποδιστρίου 25 τηλ.: 52.25.713 – 52.49.547

* Οδηγίες για δημοσιεύματα Ανωνύμων Εταιρειών και ΕΠΕ τηλ.: 52.48.785
  Πληροφορίες για δημοσιεύματα Ανωνύμων Εταιρειών και ΕΠΕ τηλ.: 52.25.761

* Αποστολή ΦΕΚ στην επαρχία με καταβολή της αξίας του δια μέσου Δημοσίου Ταμείου Για πληροφορίες: τηλ.: 52.48.320

Τιμές κατά τεύχος της ΕΦΗΜΕΡΙΔΑΣ ΤΗΣ ΚΥΒΕΡΝΗΣΕΩΣ:

Κάθε τεύχος μέχρι 8 σελίδες δρχ. 60. Από 9 σελίδες μέχρι 16 δρχ. 100, από 17 έως 24 δρχ. 120

Από 25 σελίδες και πάνω η τιμή πώλησης κάθε φύλλου (8σέλιδου ή μέρους αυτού) αυξάνεται κατά 40 δρχ.

Μπορείτε να γίνετε συνδρομητής για όποιο τεύχος θέλετε. Θα σας αποστέλλεται με το Ταχυδρομείο.

ΕΤΗΣΙΕΣ ΣΥΝΔΡΟΜΕΣ

Κωδικός αριθ. κατάθεσης στο Δημόσιο Ταμείο 2531 — Κωδικός αριθ. κατάθεσης στο Δημόσιο Ταμείο 3512

Η ετήσια συνδρομή είναι:			Ποσοστό 5% υπέρ του Ταμείου Αλληλοβοηθείας του Προσωπικού (ΤΑΠΕΤ)	
α) Για το Τεύχος Α΄	Δρχ.	13.000	Δρχ.	650
β) » » » Β΄	»	23.000	»	1.150
γ) » » » Γ΄	»	7.000	»	350
δ) » » » Δ΄	»	22.000	»	1.100
ε) » » » Αναπτυξιακών Πράξεων	»	15.000	»	750
στ) » » » Ν.Π.Δ.Δ.	»	7.000	»	350
ζ) » » » ΠΑΡΑΡΤΗΜΑ	»	4.000	»	200
η) » » » Δελτ. Εμπ.& Βιομ. Ιδ.	»	7.000	»	350
θ) » » » Αν. Ειδικού Δικαστηρίου	»	2.000	»	100
ι) » » » Α.Ε. & Ε.Π.Ε.	»	50.000	»	2.500
ια) Για όλα τα Τεύχη	»	100.000	»	5.000

Πληροφορίες: τηλ. 52.48.320